


Схема №16

Організація дорожнього руху при проведенні дорожнього ремонту по вул. В.Стуса (вул. Снопківська - просп. Червоної Калини)

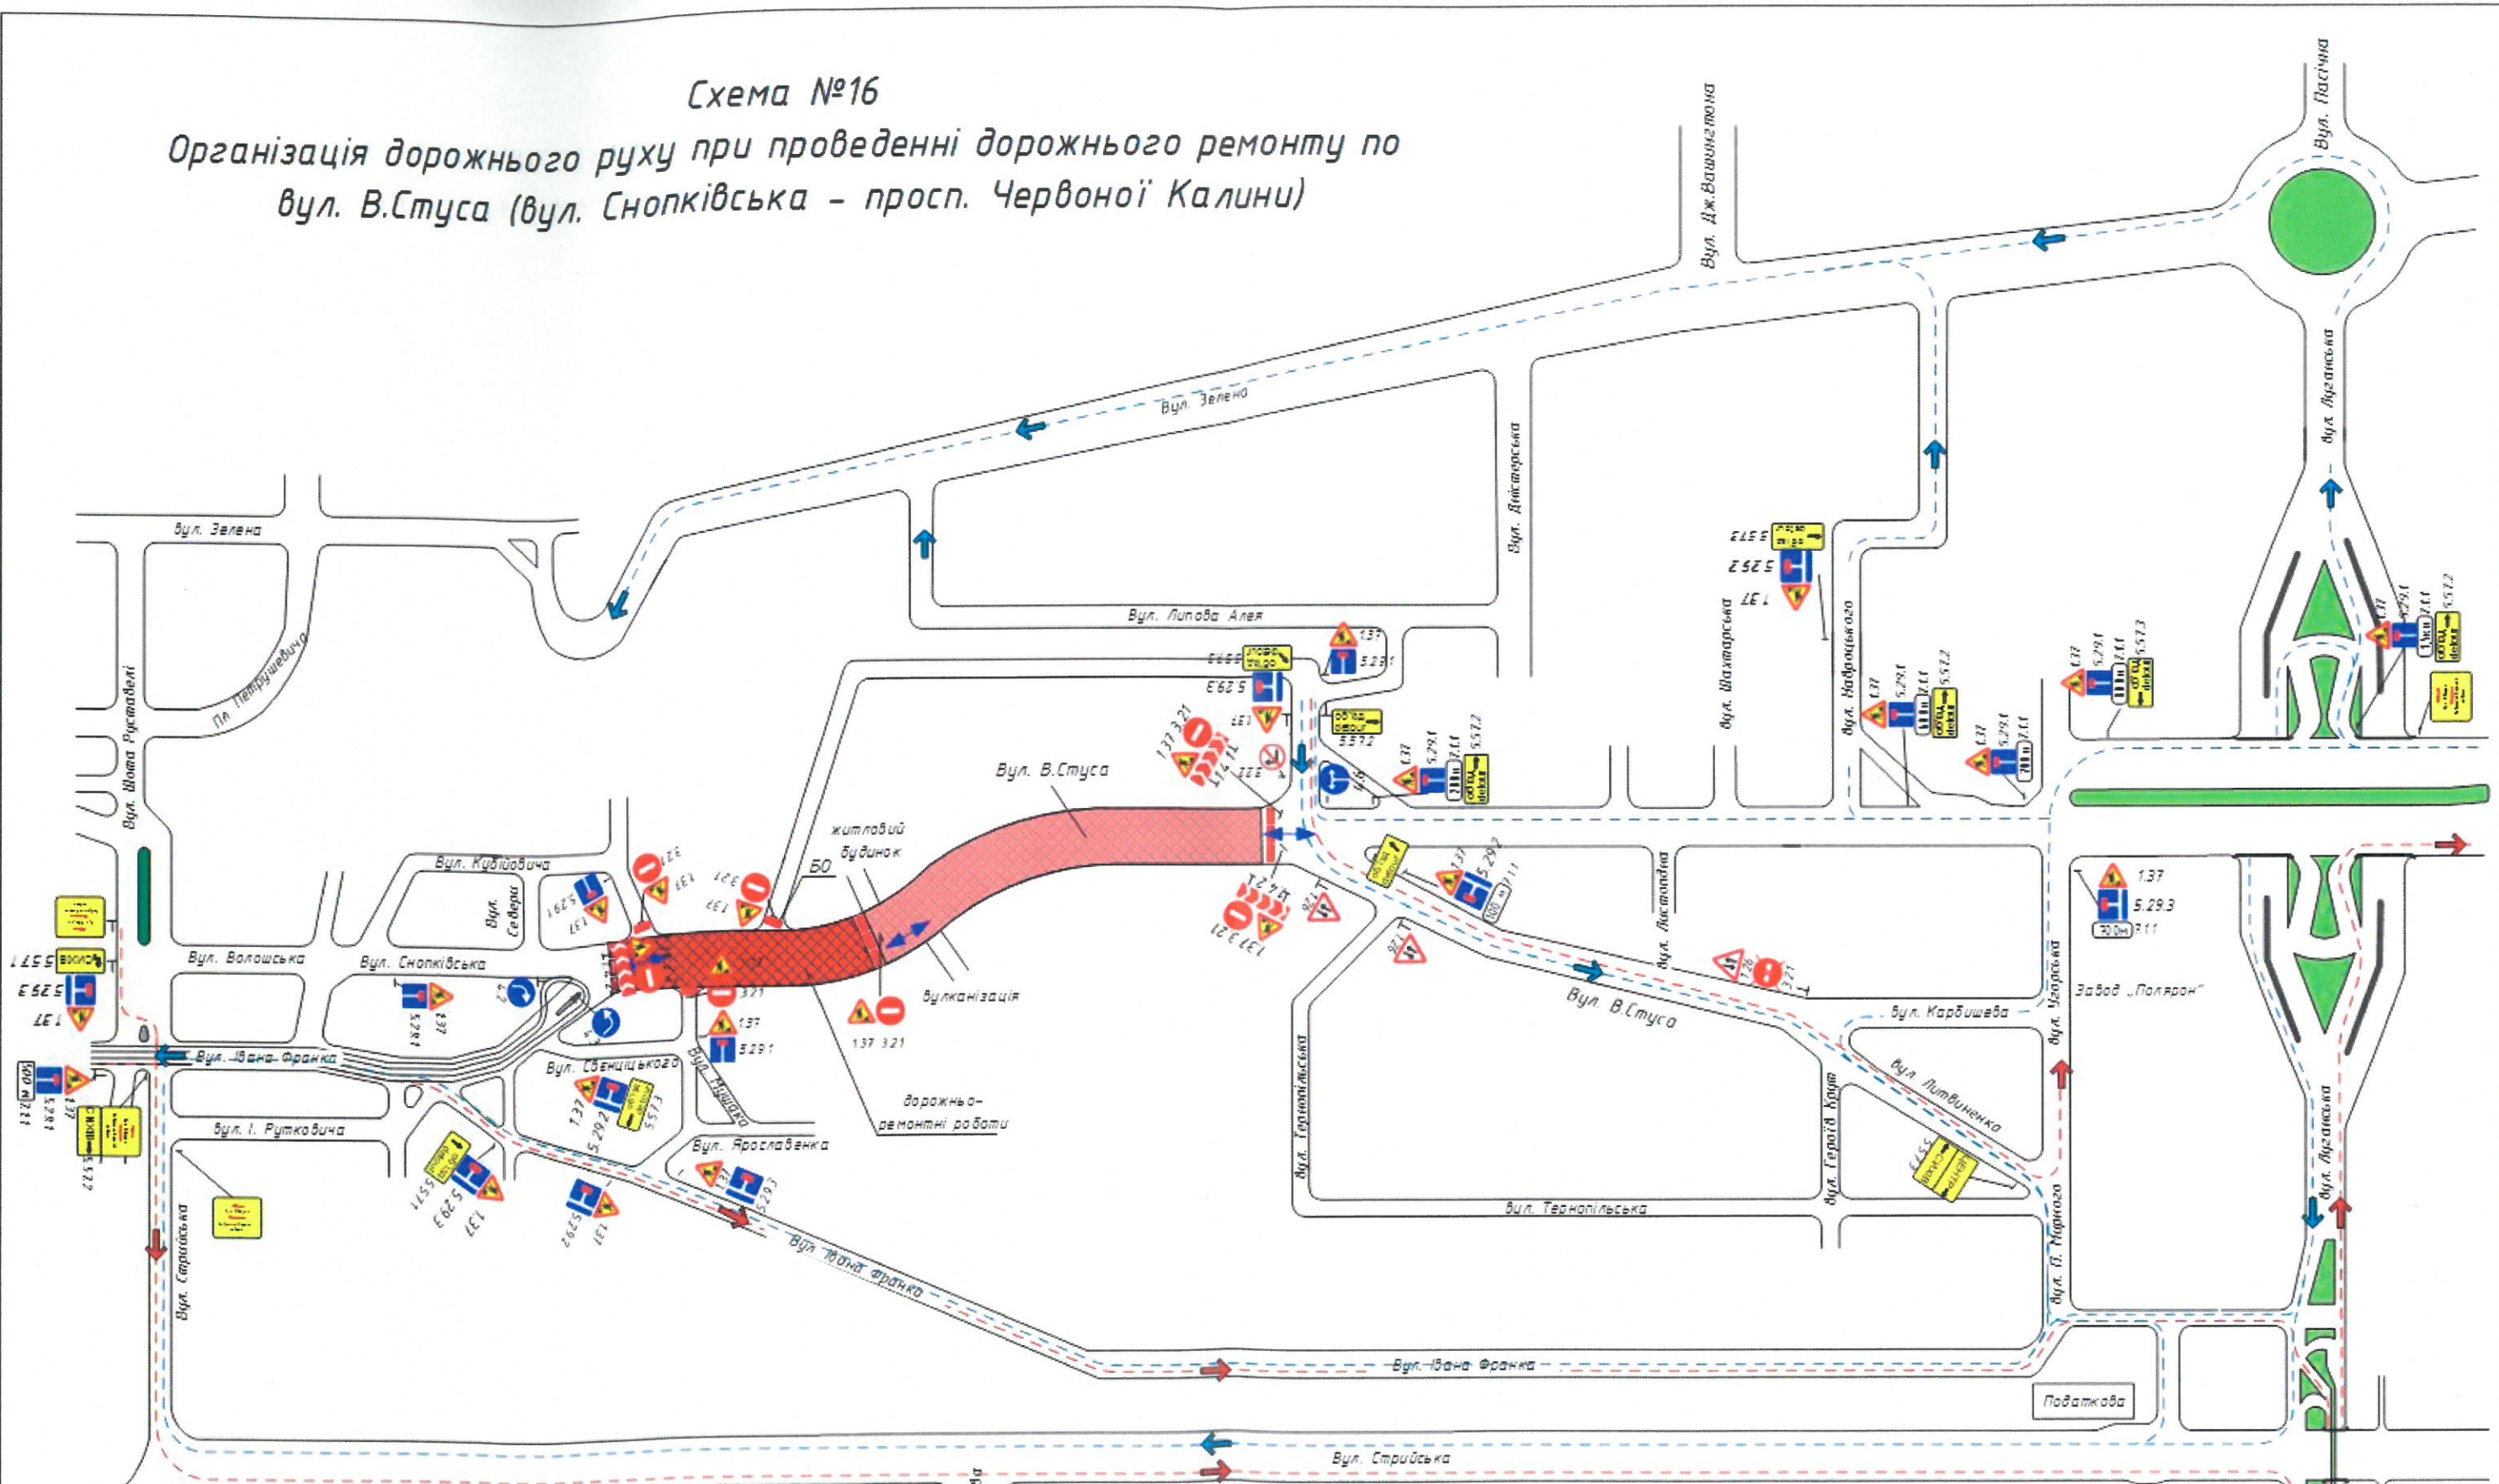

Умовні позначення:

- 1 - офіс;
- 2 - місце паркування технологічних транспортних засобів;
- БП - бар'єр поперечний;
- Б0 - бар'єр огорожувальний (бетонний);
- К(В) - конус, краєвий обмежувач;
- ← → - напрямок в'їзду та виїзду технологічного ТЗ;
- - напрямок об'їзду ТЗ від центру міста;
- ← - напрямок об'їзду ТЗ до центру міста.

Керівник проекту:

" " 2015 р.

Інформаційний знак індивідуального проектування

- Встановлені на:
- 1) вул. Івана Франка;
 - 2) вул. Стрийська;
 - 3) просп. Червоної Калини;
 - 4) вул. Шута-Руставелі

Погоджено:
ВДАІ з обслуговування м. Львів
ГМВС у Львівській області

ПОГОДЖЕНО
ДАІ ЛМУ УМВС України
у Львівській області
17 03 2015

Виконав:
Інженер з служби безпеки руху ТзОВ "ОНУР"
Букафаї Юрій

ІДЕНТИФІКАЦІЙНИЙ КОД
26579227

2015 р.